



A-3

דופלקס • 5 חד' • קומה 1
דירות: 23,24,27,28

כ-142 מ"ר + כ-95 מ"ר מרפסות
מפרט טכני

הבניין

- אבן טבעית בחזיתות המבנה
- בשילוב טיח צבעוני



הדירה

- דלת כניסה ביטחונית
- ריצוף גרניט פורצלן 60/60
- תריסים חשמליים בכל הבית
- רשתות על כל חלונות הבית
- אסלה תלויה וניאגרה סמויה
- ארון אמבטיה מעוצב
- הכנה למע' מיזוג מיני מרכזית
- הכנה למע' קולנוע ביתית
- נק' טלפון וטלוויזיה בכל חדר
- חיבור החשמל לתלת פאזי
- אינטרקום טלוויזיה דירתי
- ויטרינה רחבה ביציאה למרפסת

המטבח

- ארונות מטבח מעוצבים
- מעץ סנדביץ כולל יח' B.D
- שיש אבן קיסר
- ברז נשלף

תכניות קומה

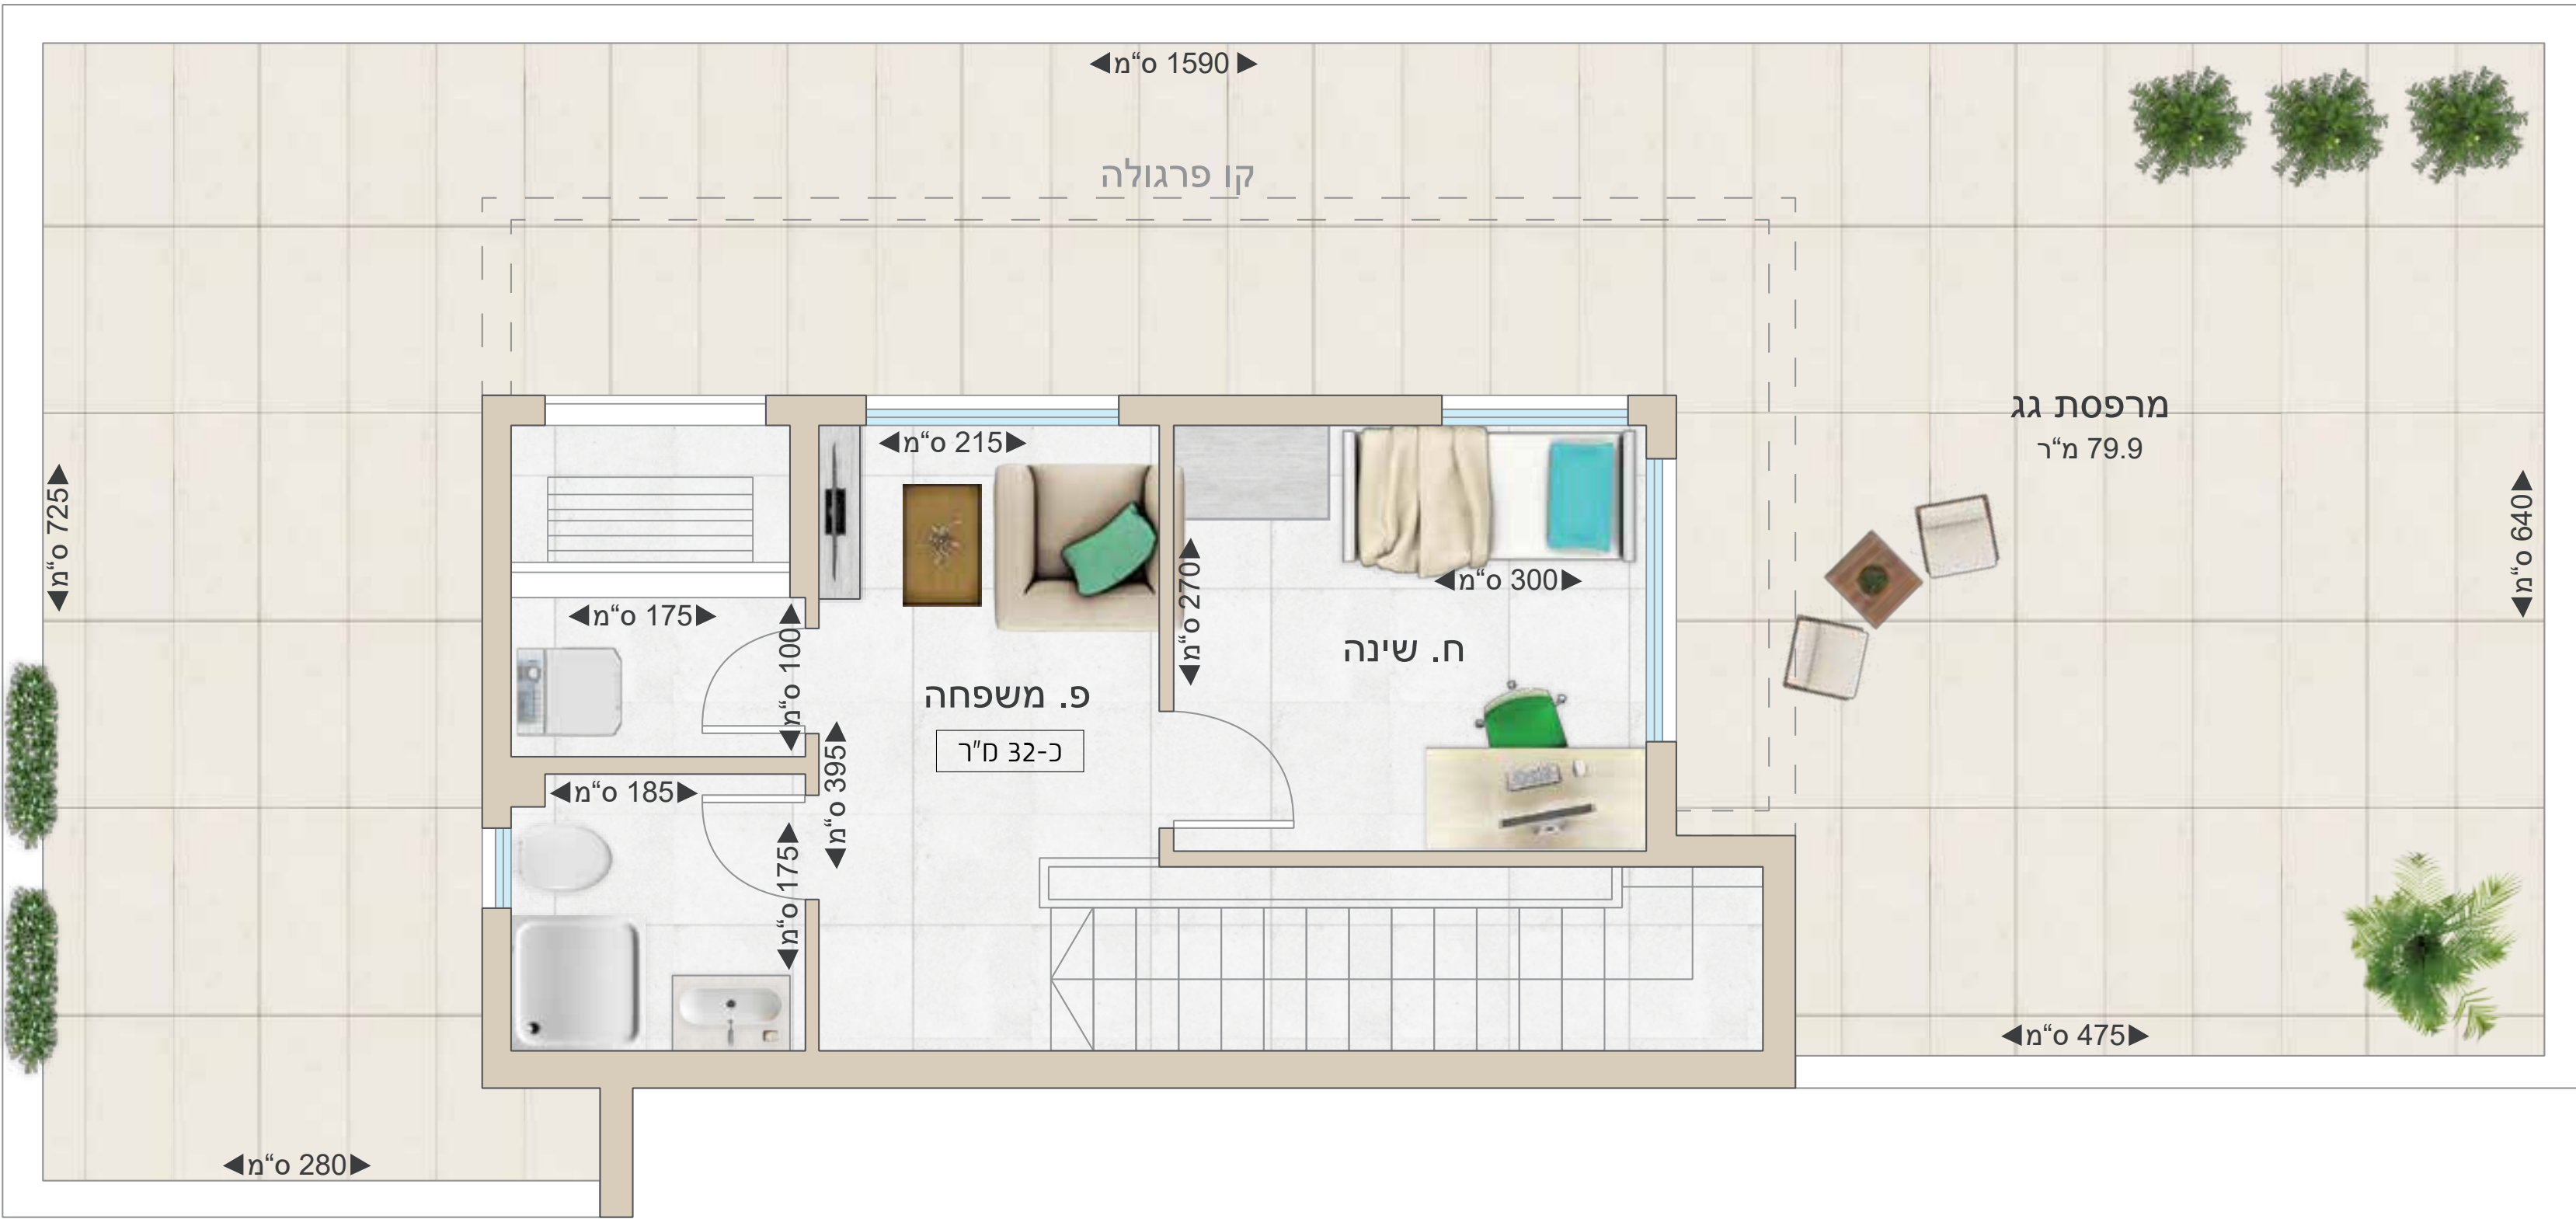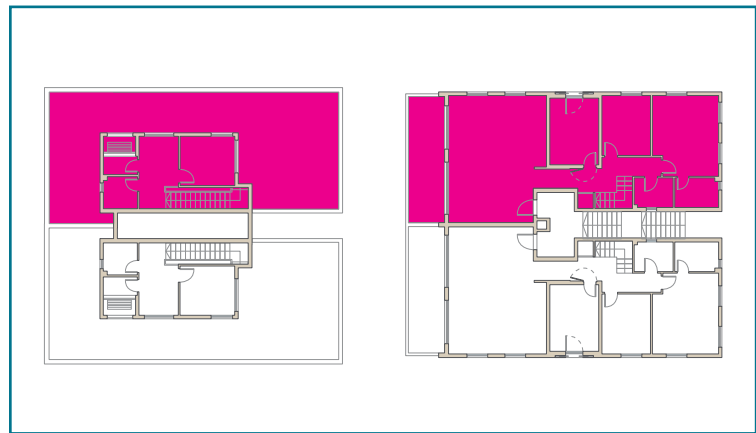

המצג בתכנית זו, לרבות ריהוט, אביזרים, מידות, הדמיות, תמונות והתכניות הרעיוניות הינו לצורך המחשה בלבד. לחוזה המכר מצורפים מפרט טכני ותכנית מכר והם בלבד מחייבים את החברה. ט.ל.ח.